


# EDIFICIO A

Aula E2

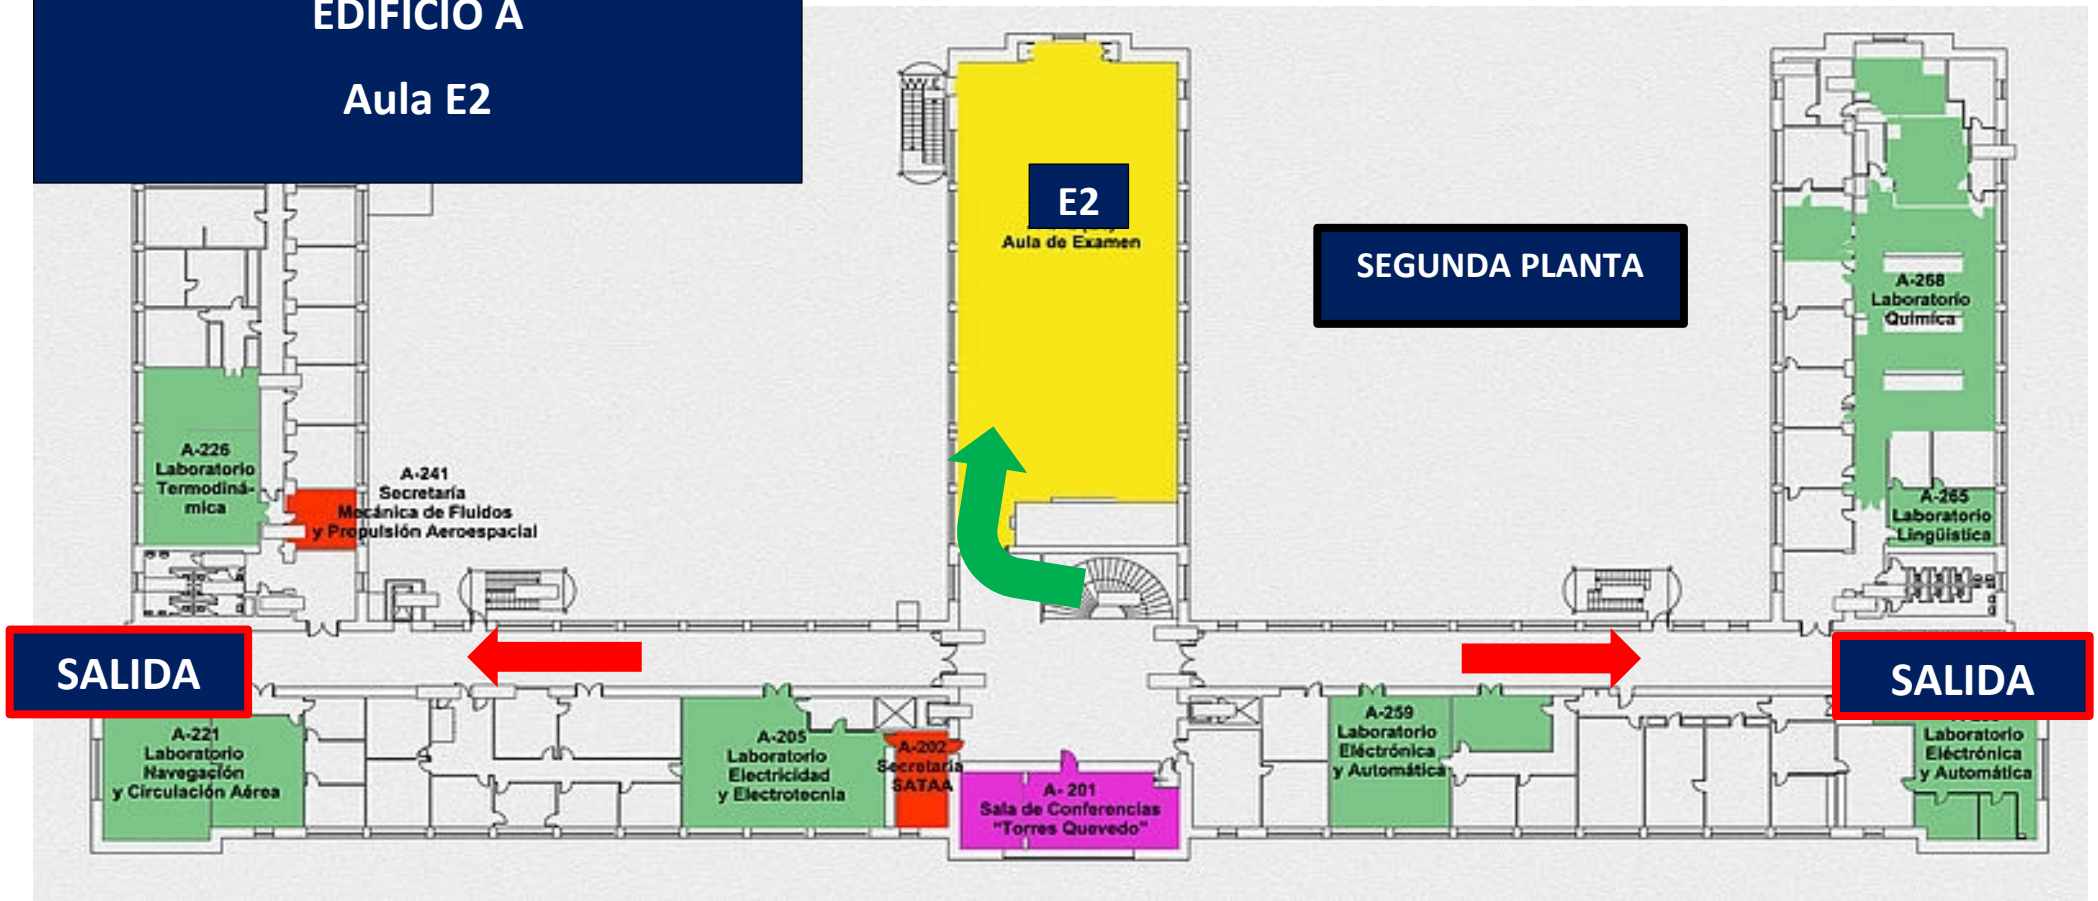

SEGUNDA PLANTA

SALIDA

SALIDA

## EDIFICIO A

ACCESO AL EDIFICIO A POR LA ENTRADA PRINCIPAL

SUBIDA A LA SEGUNDA PLANTA POR LA ESCALERA PRINCIPAL

← Dirección de salida

→ Dirección de entrada